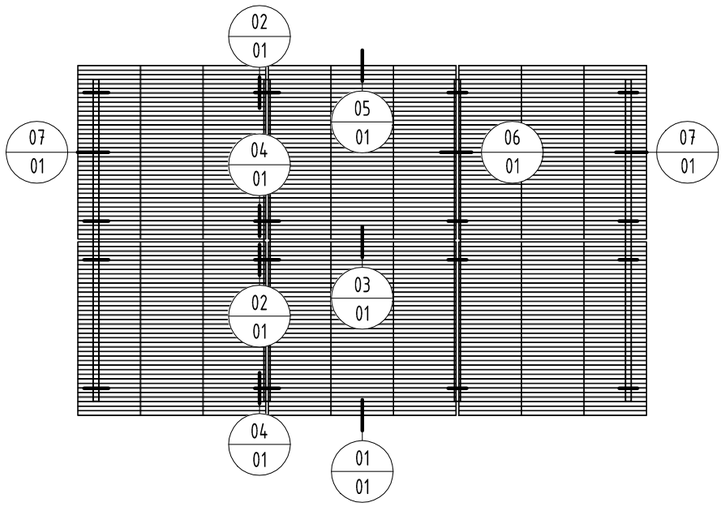

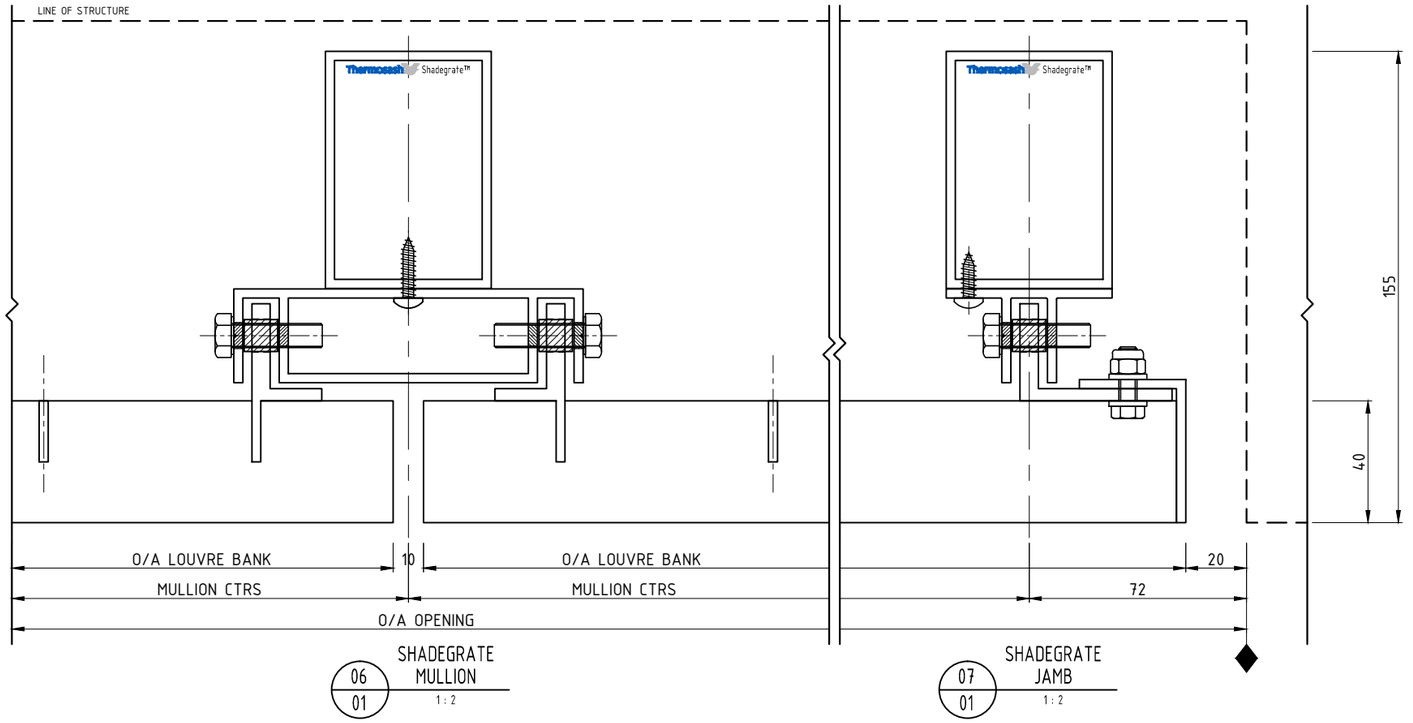

06 01 SHADEGRATE MULLION 1 : 2

07 01 SHADEGRATE JAMB 1 : 2

05 01 SHADEGRATE HEAD 1 : 2

04 01 SHADEGRATE BOTTOM HOOK ON 1 : 2

03 01 SHADEGRATE PANEL JOINT 1 : 2

02 01 SHADEGRATE TOP HOOK ON 1 : 2

01 01 SHADEGRATE SILL 1 : 2

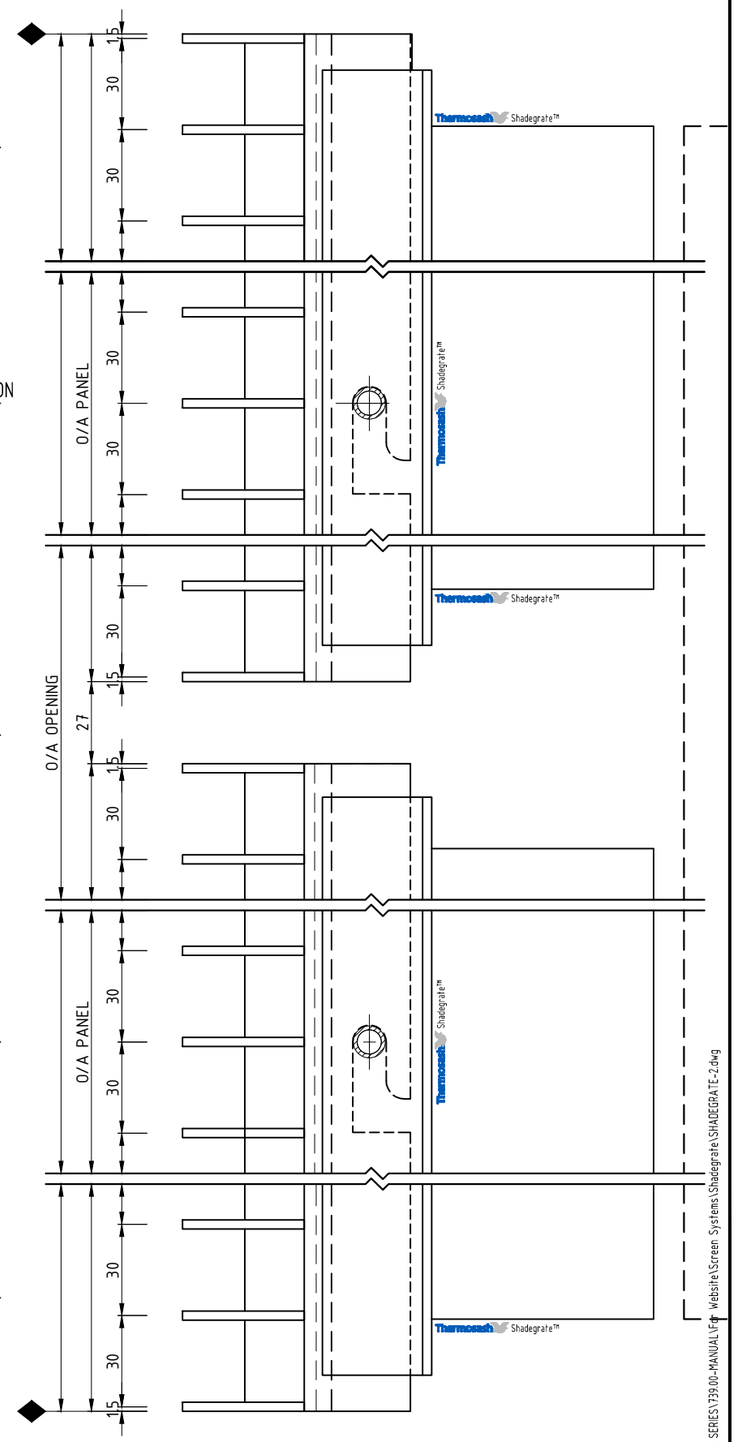

P:\CONTRACTS\700 SERIES\739.00-MANUAL\For Website\Screen Systems\Shadegrate\SHADEGRATE-2.dwg

SYSTEM :	TYPE :	SCALE:	DATE:
SHADEGRATE	ALUMINIUM GRILLS PANELS	1:2 @ A3	Dec-12
		PAGE: SG-01	

www.thermosash.co.nz ~AUCKLAND: (09)444-4944 ~WELLINGTON: (04)939-4500 ~CHRISTCHURCH: (03)348-4004

Thermosash BUILDING ENVELOPE SOLUTIONS™